


MARCAS VIALES Y BALIZAMIENTO
POR CORTE RAMAL
ZONA 1



MARCAS VIALES Y BALIZAMIENTO
POR CORTE RAMAL
ZONA 2

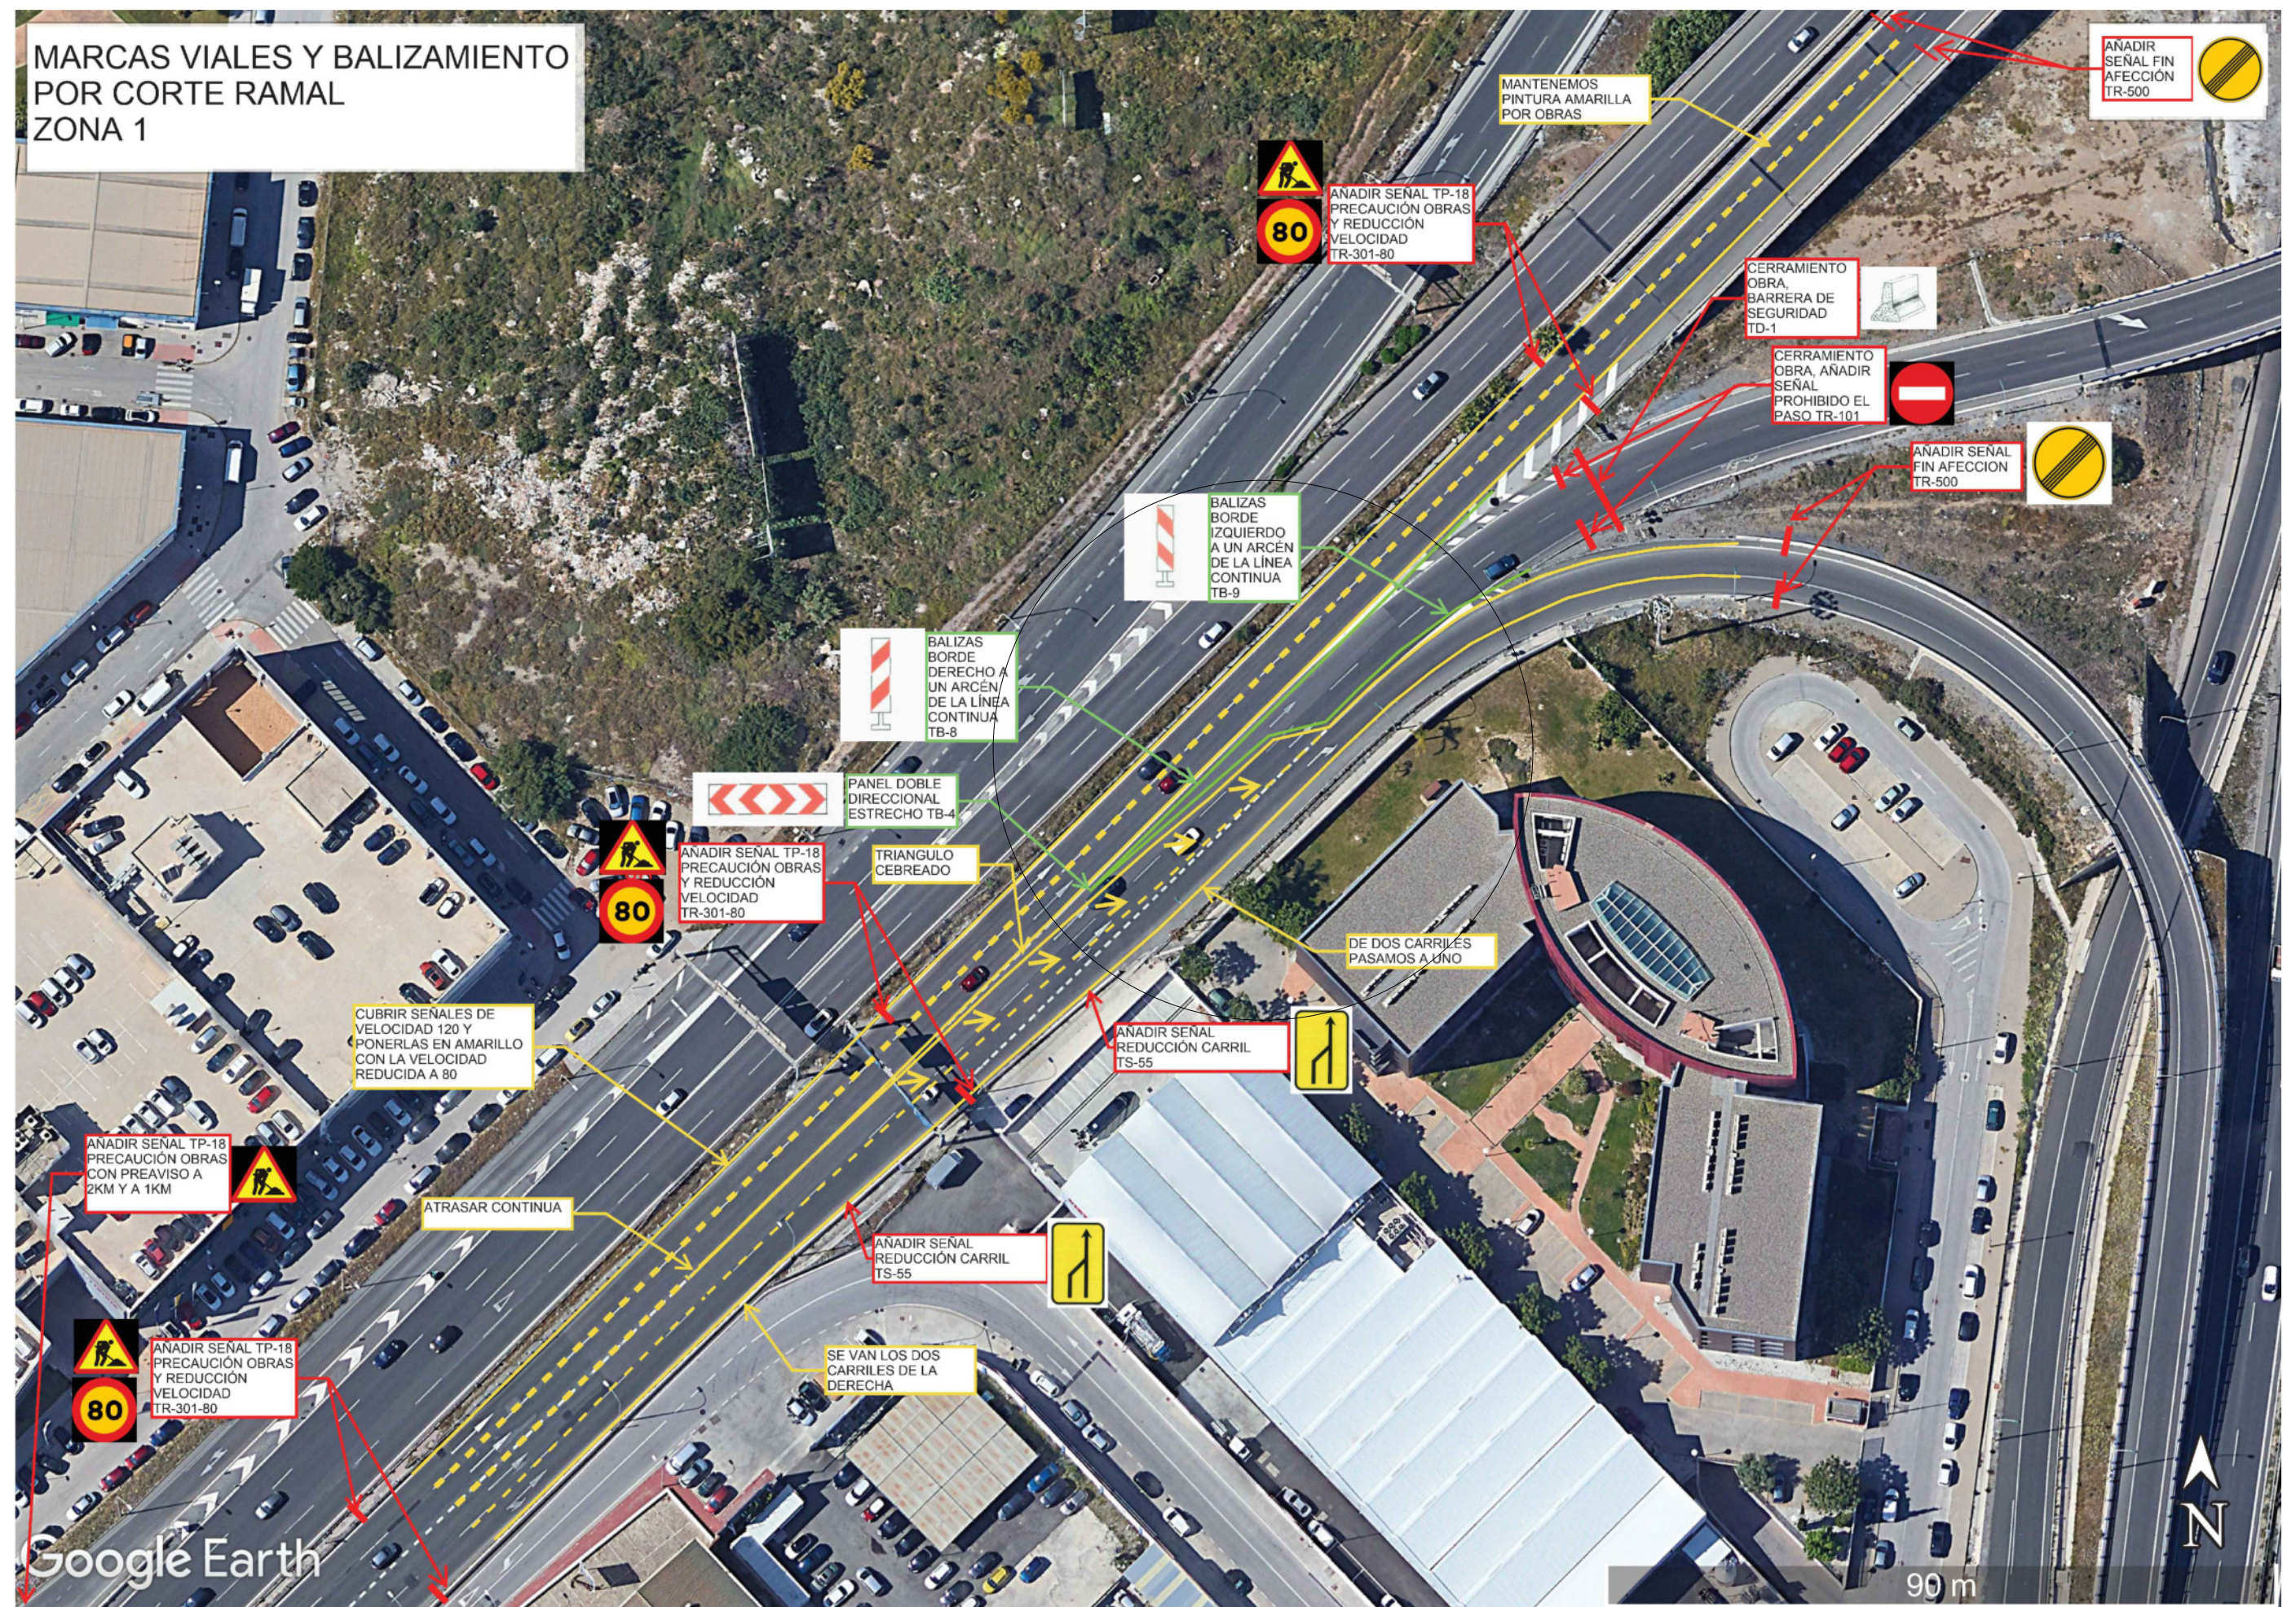

**MARCAS VIALES Y BALIZAMIENTO
POR CORTE RAMAL
ZONA 3**

DESCRITO EN HOJA
ZONA 2

DESCRITO EN HOJA
ZONA 1

ANADIR SENAL TP-18
PRECAUCIÓN OBRAS
Y REDUCCIÓN
VELOCIDAD
TR-301-80

80

CUBRIR SEÑALES DE
VELOCIDAD 120 Y
PONERLAS EN AMARILLO
CON LA VELOCIDAD
REDUCIDA A 80

LINEAS EN AMARILLO

ANADIR SENAL TP-18
PRECAUCIÓN OBRAS
Y REDUCCIÓN
VELOCIDAD
TR-301-80

80

CERRAMIENTO OBRA PROVISIONAL
BARRERA DE SEGURIDAD TD-1
MIENTRAS DUREN LOS TRABAJOS
DE RECALCE DE LA PILA 2 HASTA
QUE LA BIONDA DE HAYA REPUESTO

ANADIR SENAL TP-18
PRECAUCIÓN OBRAS
Y REDUCCIÓN
VELOCIDAD
TR-301-80


80

ANADIR SENAL TP-18
PRECAUCIÓN OBRAS
CON PREAVISO A
2KM Y A 1KM


Google Earth

100 m

N

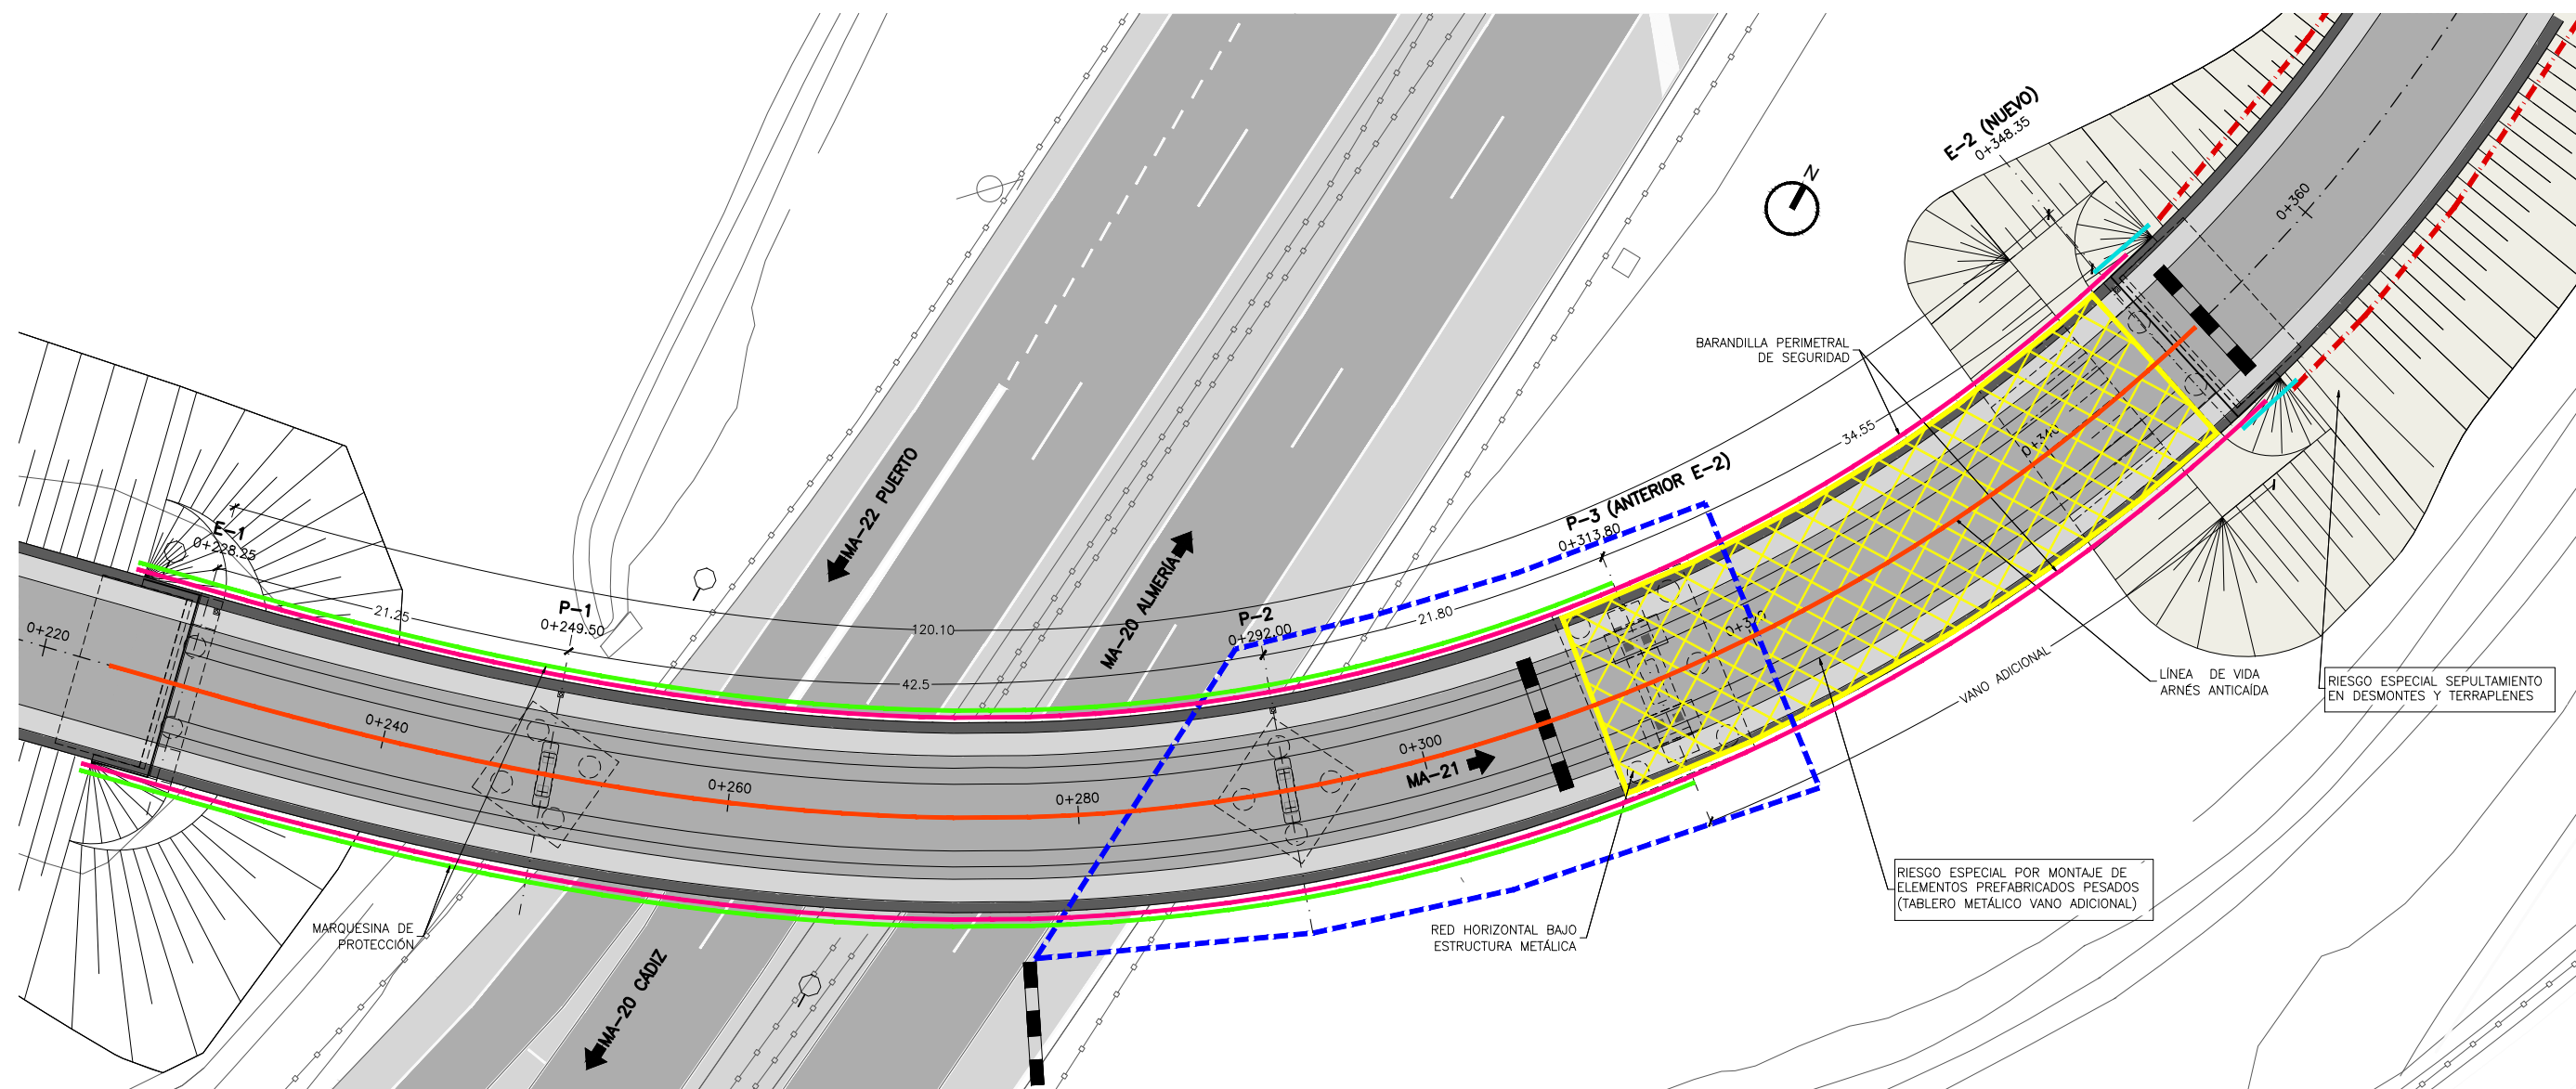

PLANTA
ESCALA 1:200
(NOTA: TODAS LAS COTAS ESTÁN EN METROS)

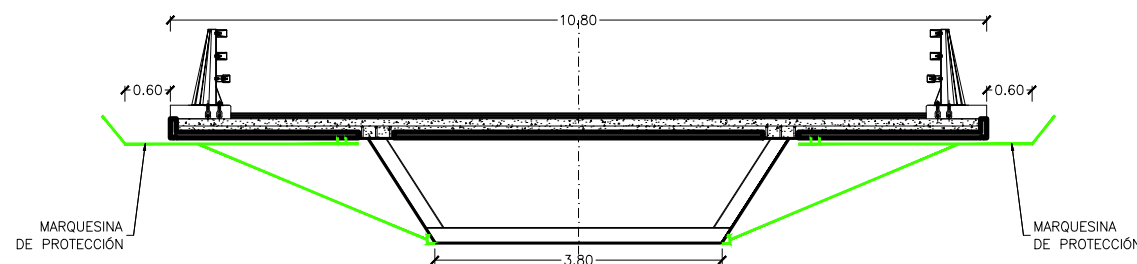

LEYENDA	
	LÍNEA DE VIDA ARNÉS ANTICAÍDA
	CERRAMIENTO METÁLICO
	TOPE RETROCESO MAQUINARIA
	BARANDILLA METÁLICA EN BORDES
	CINTA DE BALIZAMIENTO EN TALUDES
	RED HORIZONTAL
	PANEL DIRECCIONAL TB-2
	MARQUESINA DE PROTECCIÓN
	BARRERAS RÍGIDAS PORTÁTILES